

Project

Nieuwbouw woonhuis

--

-- --

Werknummer:

--

Onderdeel:

Voorlopig ontwerp

Datum:

####

Opdrachtgever:

--

--

-- --

Contactp fam. --

telefoon --

e-mail --

Nr.	Onderwerp	Omschrijving	Datum	Opmerking
	Voorlopig ontwerp	Tekeninglijst	-	
VO-001	Voorlopig ontwerp	Gevels & Plattegronden	-	
VO-002	Voorlopig ontwerp	Voorgevel	-	
VO-003	Voorlopig ontwerp	Rechtergevel	-	
VO-004	Voorlopig ontwerp	Achtergevel	-	
VO-005	Voorlopig ontwerp	Linkergevel	-	
VO-006	Voorlopig ontwerp	Begane grond	-	
VO-007	Voorlopig ontwerp	1e Verdieping	-	
VO-008	Voorlopig ontwerp	2e verdieping	-	
VO-009	Voorlopig ontwerp	Dwarsdoorsnede	-	
VO-010	Voorlopig ontwerp	Langsdoorsnede	-	
VO-011	Voorlopig ontwerp	Situatie 1:500	-	



Voorgevel
1:100


Rechtergevel
1:100

Achtergevel
1:100


Linkergevel
1:100




Begane grond
1:100

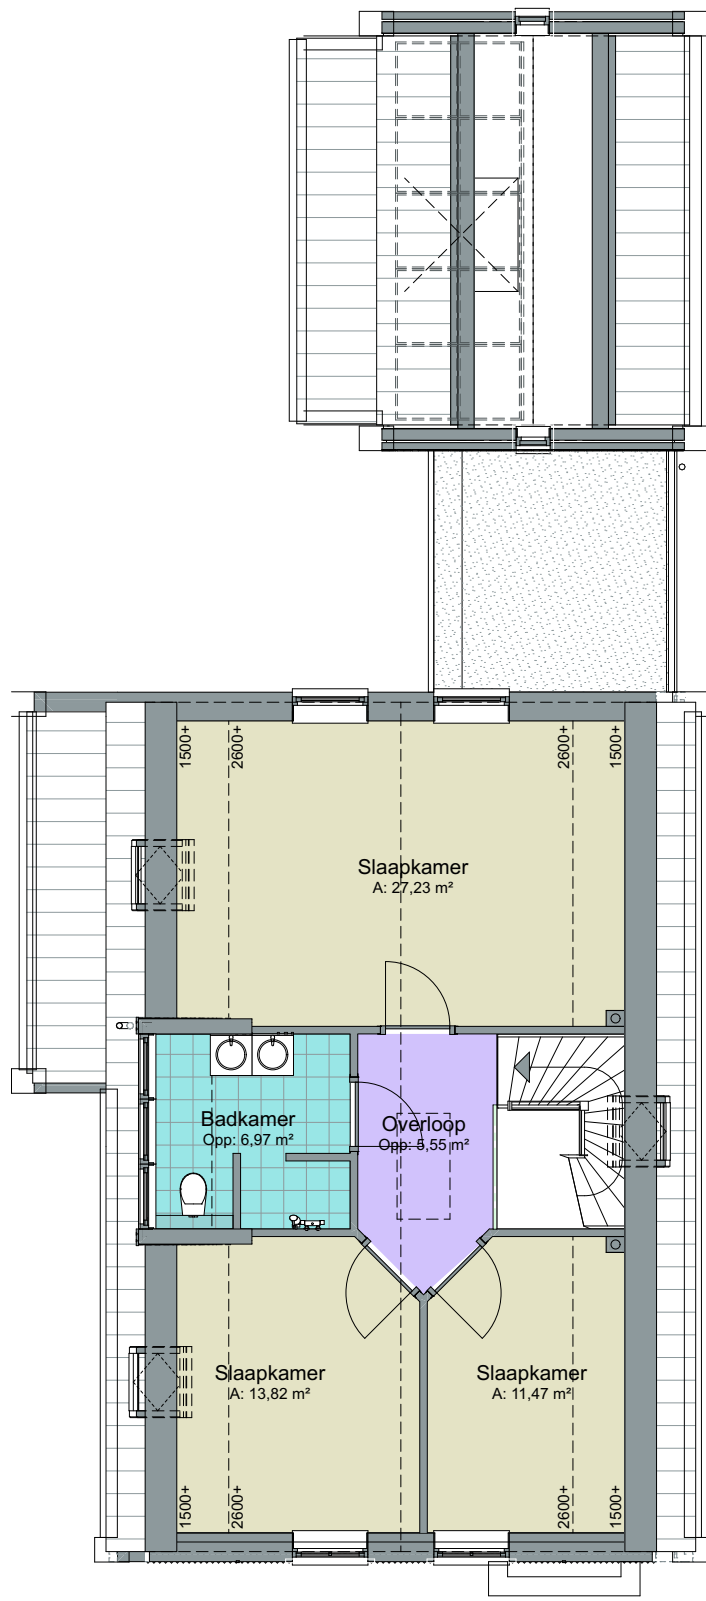


1e verdieping
1:100

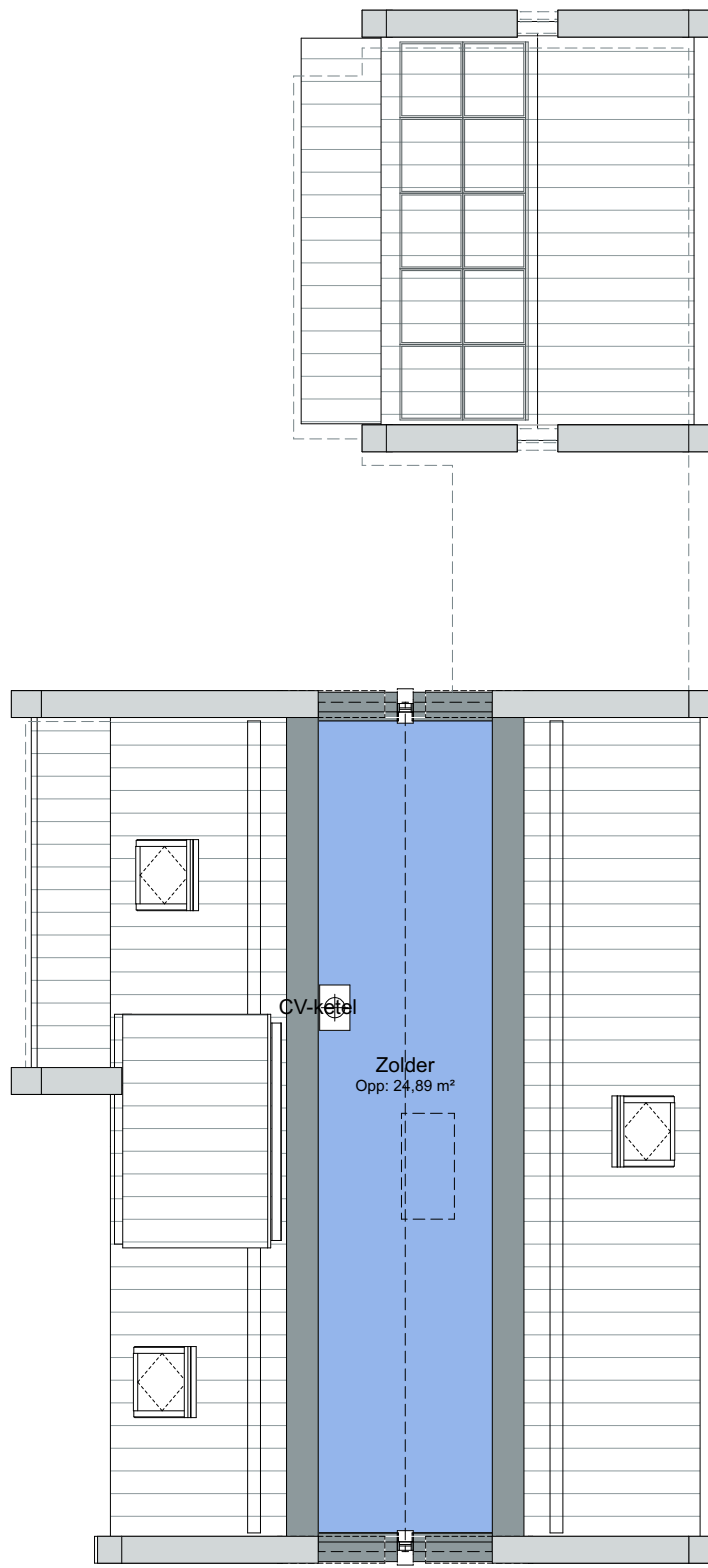

2e verdieping
1:100

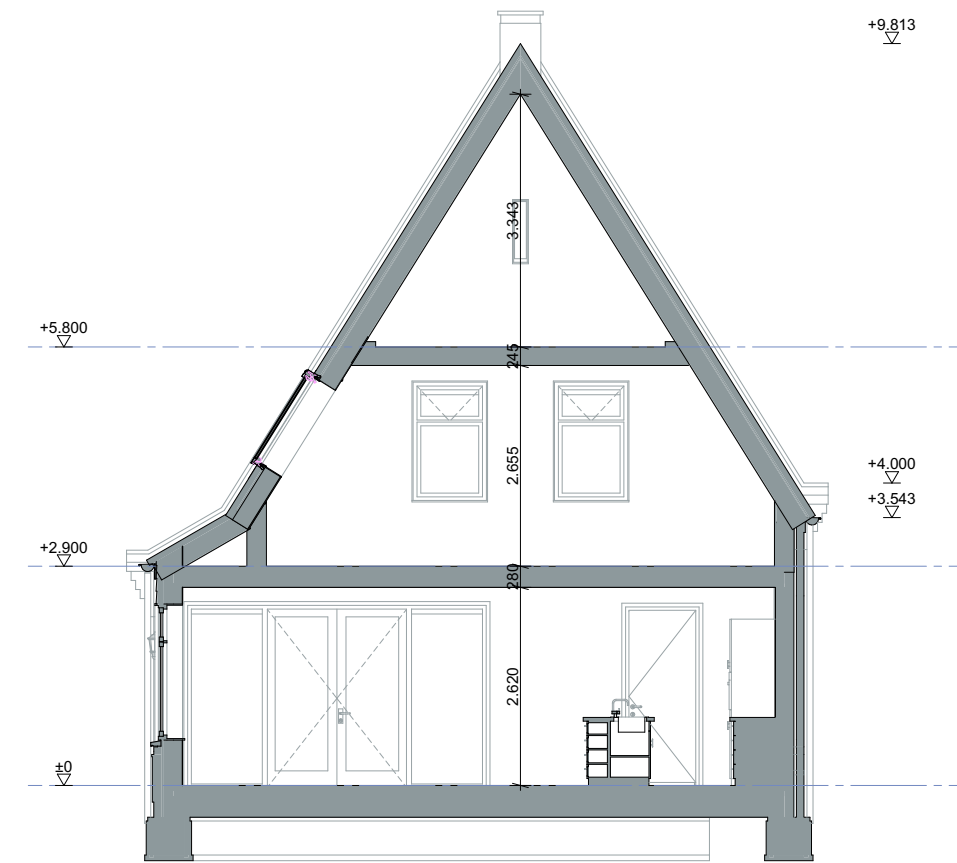

Doorsnede B-B
1:100

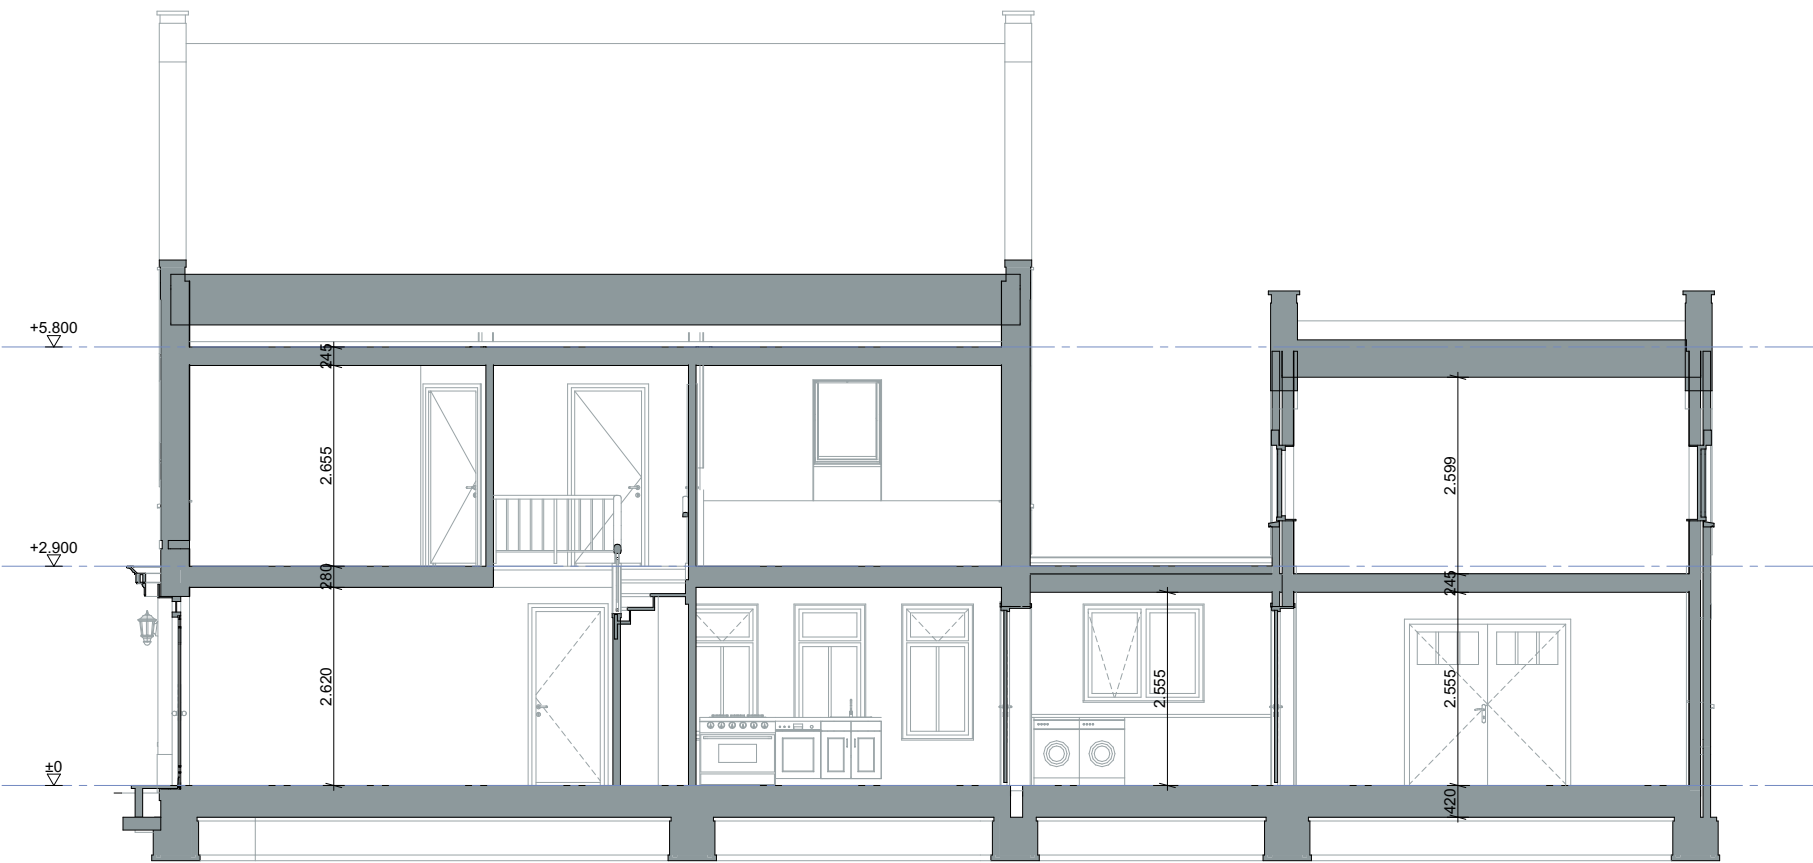

Doorsnede C-C
1:100

Kleur- & materiaalgebruik:

Onderdeel:	Materiaal:	Kleur:
Gevels	Baksteen, handvorm	Oranje-rood
Plint	Cement stucwerk	Grijs
Gevelbekleding	Douglas Zweeds rabat	Zwart
Kozijnen	Meranti	Wit
Ramen & deuren	Meranti	Donkergroen
Pannen	Keramische (OVH)	Blauwgesmoord
Goten	Zinken mastgoot	Natuur
Huizingdeel	Red Cedar	Wit
Boelen	Red Cedar	Wit
Hemelwatersafvoer	Zink	Natuur



Fase: --

Project: Nieuwbouw woonhuis

Opdrachtgever: --
Contact: fam. --
telefoon: --
e-mail: --

Werknummer: --

Layoutnummer: VO-001

Layoutnaam: Gevels & Plattegronden

Ontwerp: ing. R.T.A. Schipper

Datum: A: -- B: -- C: -- D: -- E: -- F: --

Bestandsnaam: voorwerk.plt
Bestand: 07-03-19 (10:19 uur)





